MERCATINO DE LEGROTTE 2022: allegato 6

PLANIMETRIA SCHEMATICA

CORSO MAZZINI
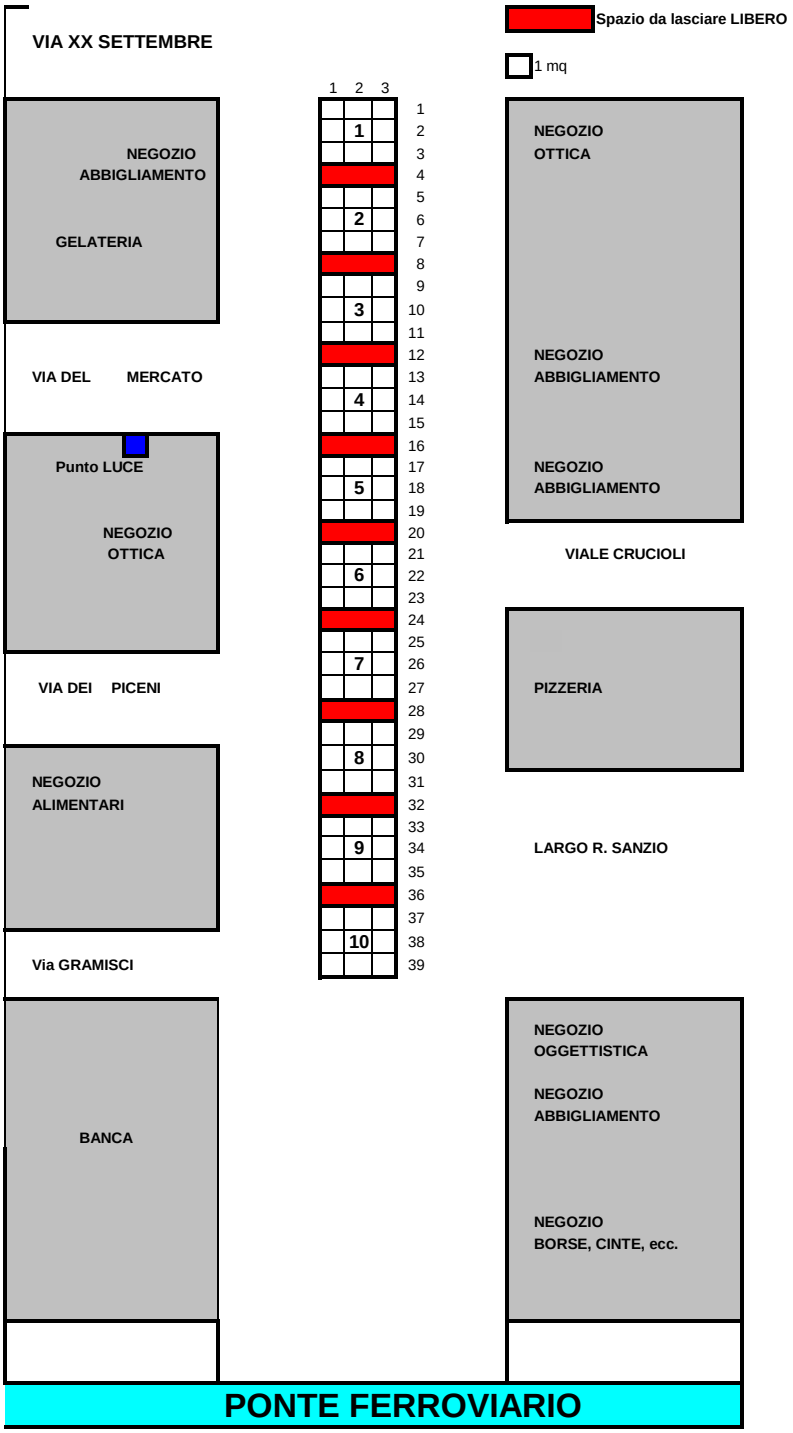
Posteggi n.10